GEMEINDE KOPPIGEN

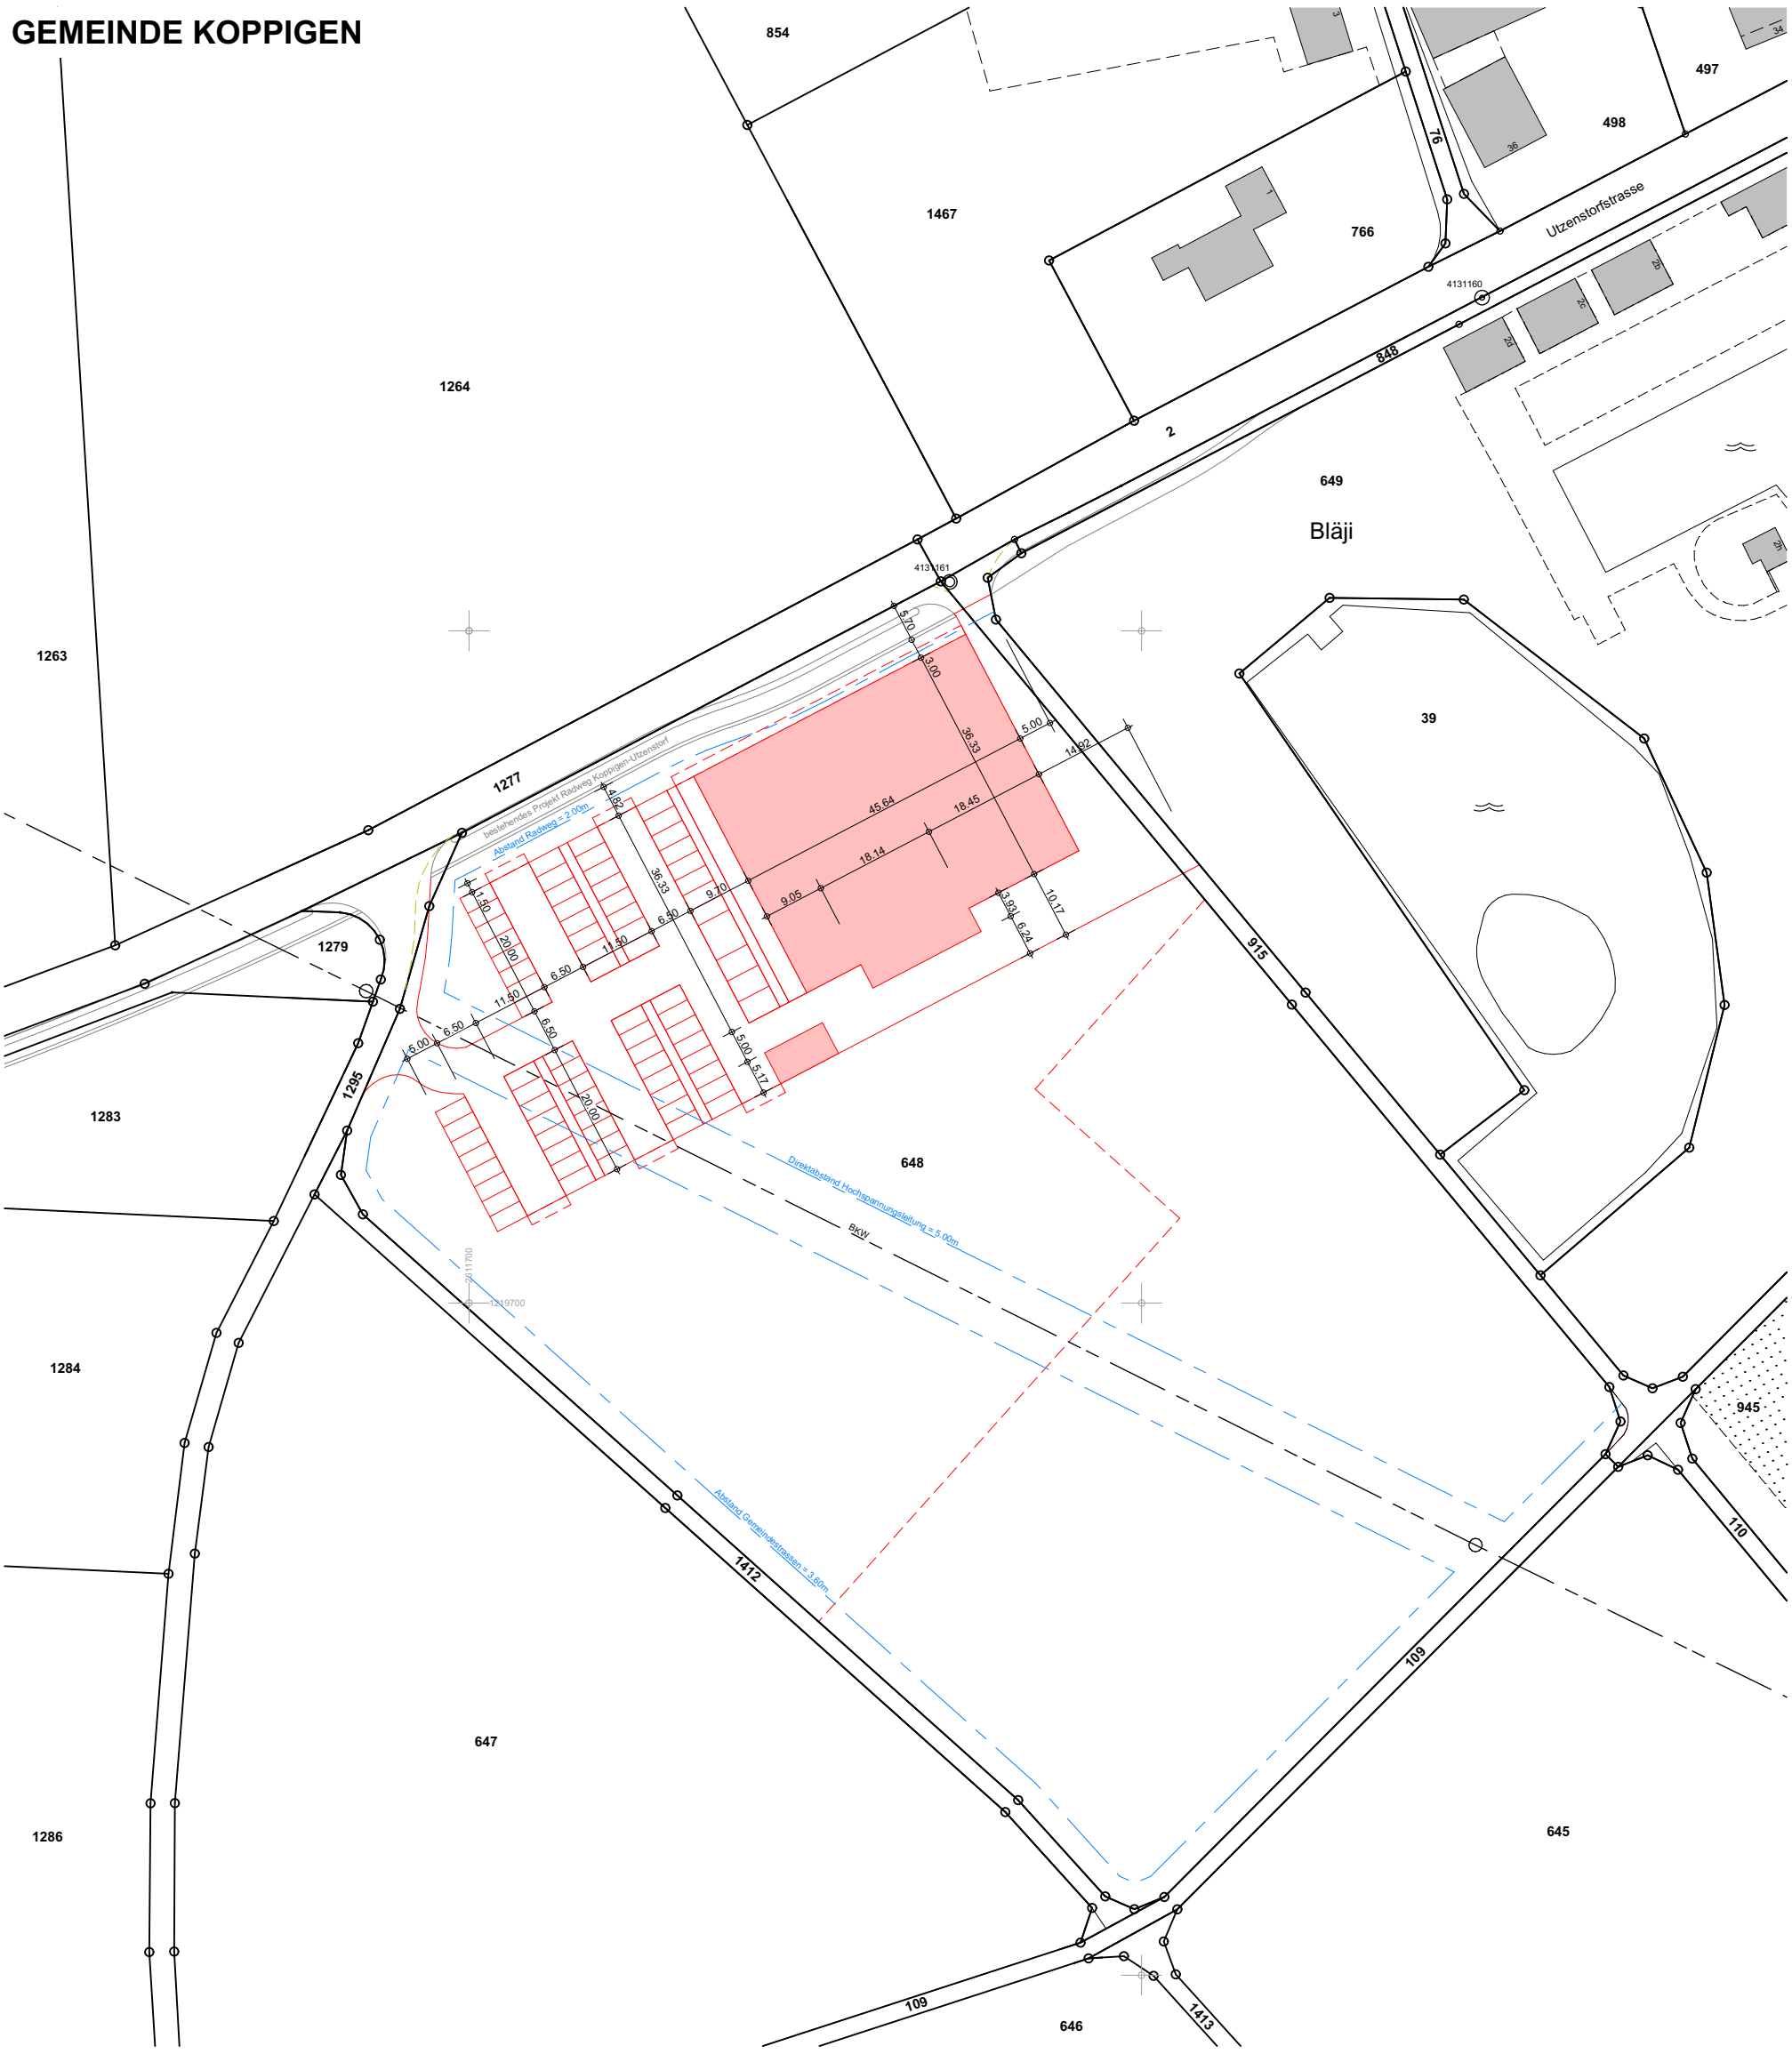

Der Geometer

Der Architekt

Der Bauherr / Der Grundeigentümer

Für die Richtigkeit der Grundbuchplankopie
Burgdorf, 11. Oktober 2023
Der Nachführungsgeometer:
Hans Mätzener

baderpartner
planen bauen nutzen

± 0.00 = 477.00 m ü. M.

N

Legende:

- Bestand
- Neu
- Aus- / Abbruch

baderpartner
planen bauen nutzen

Utzenstorfstrasse 3425 Koppigen
Neubau Mehrzweckhalle Bläji

Situation Baugesuch

baderpartner ag, architekten sia
Bielstrasse 145, 4503 Solothurn
solothurn@baderpartner.ch, Tel: 032 624 51 51

Erstell-Datum	Versions-Datum	Version	Visum	Freigabe	Grösse	Projekt Nr.	Mst.	Plan Nr.
04.09.2023/bie	13.09.2023	V01	bie	aes	A3	2429.00	1:1000	300