




Querschnitt A-A

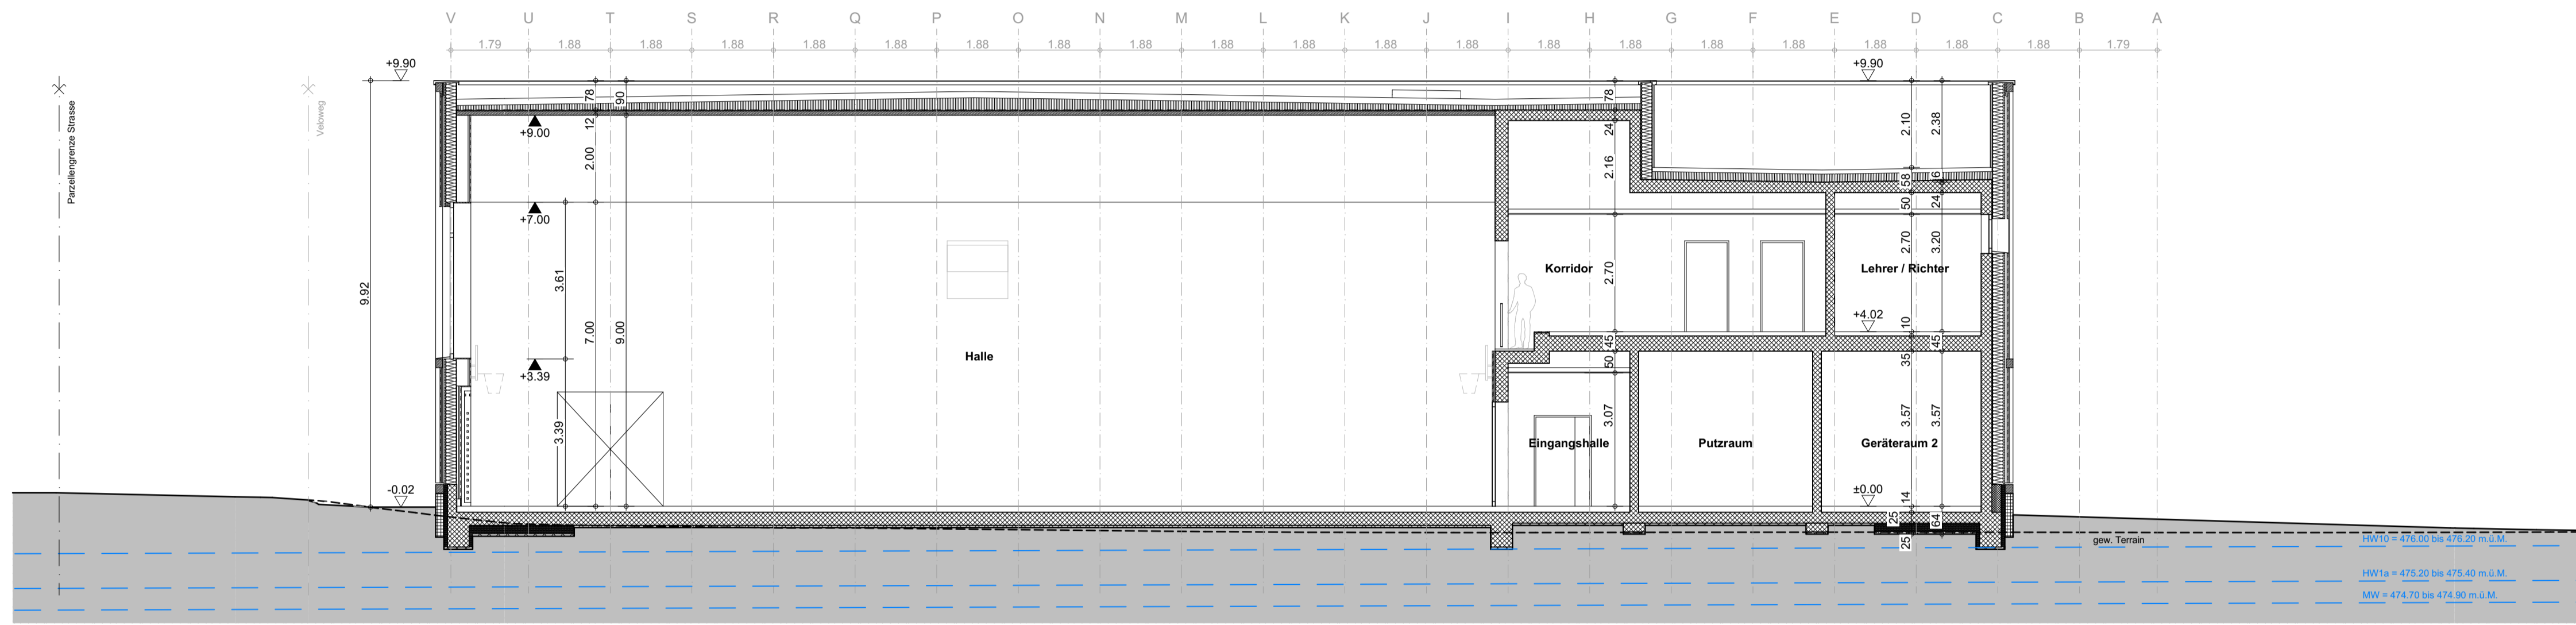

Querschnitt B-B

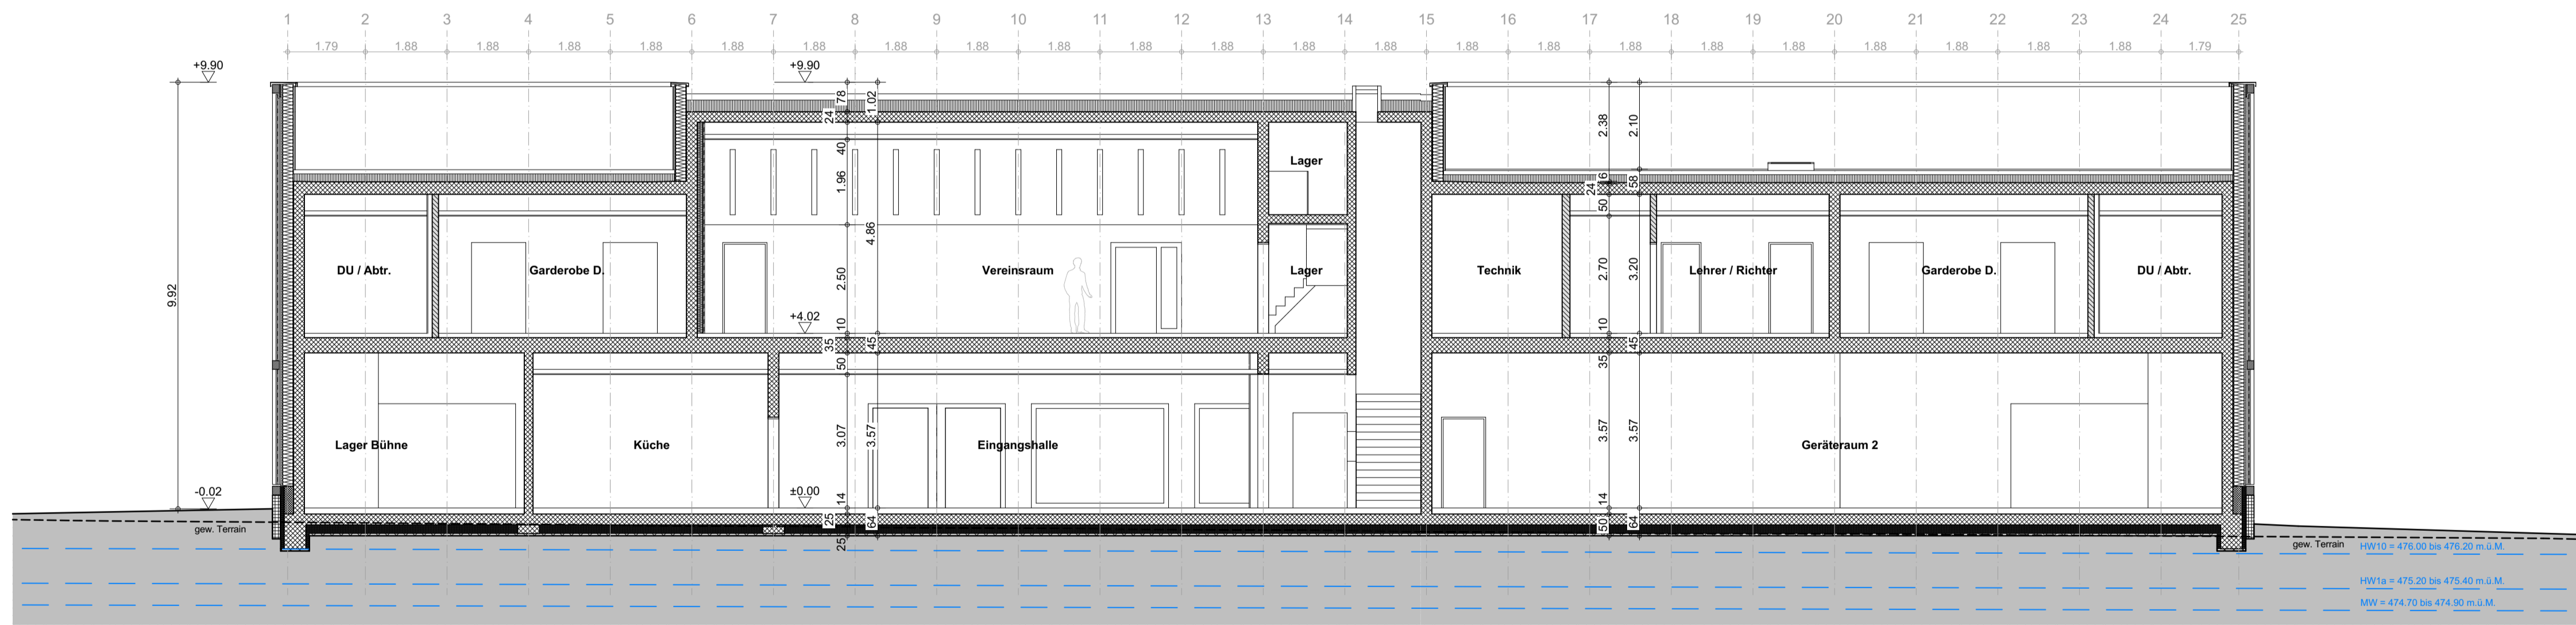

Längsschnitt C-C

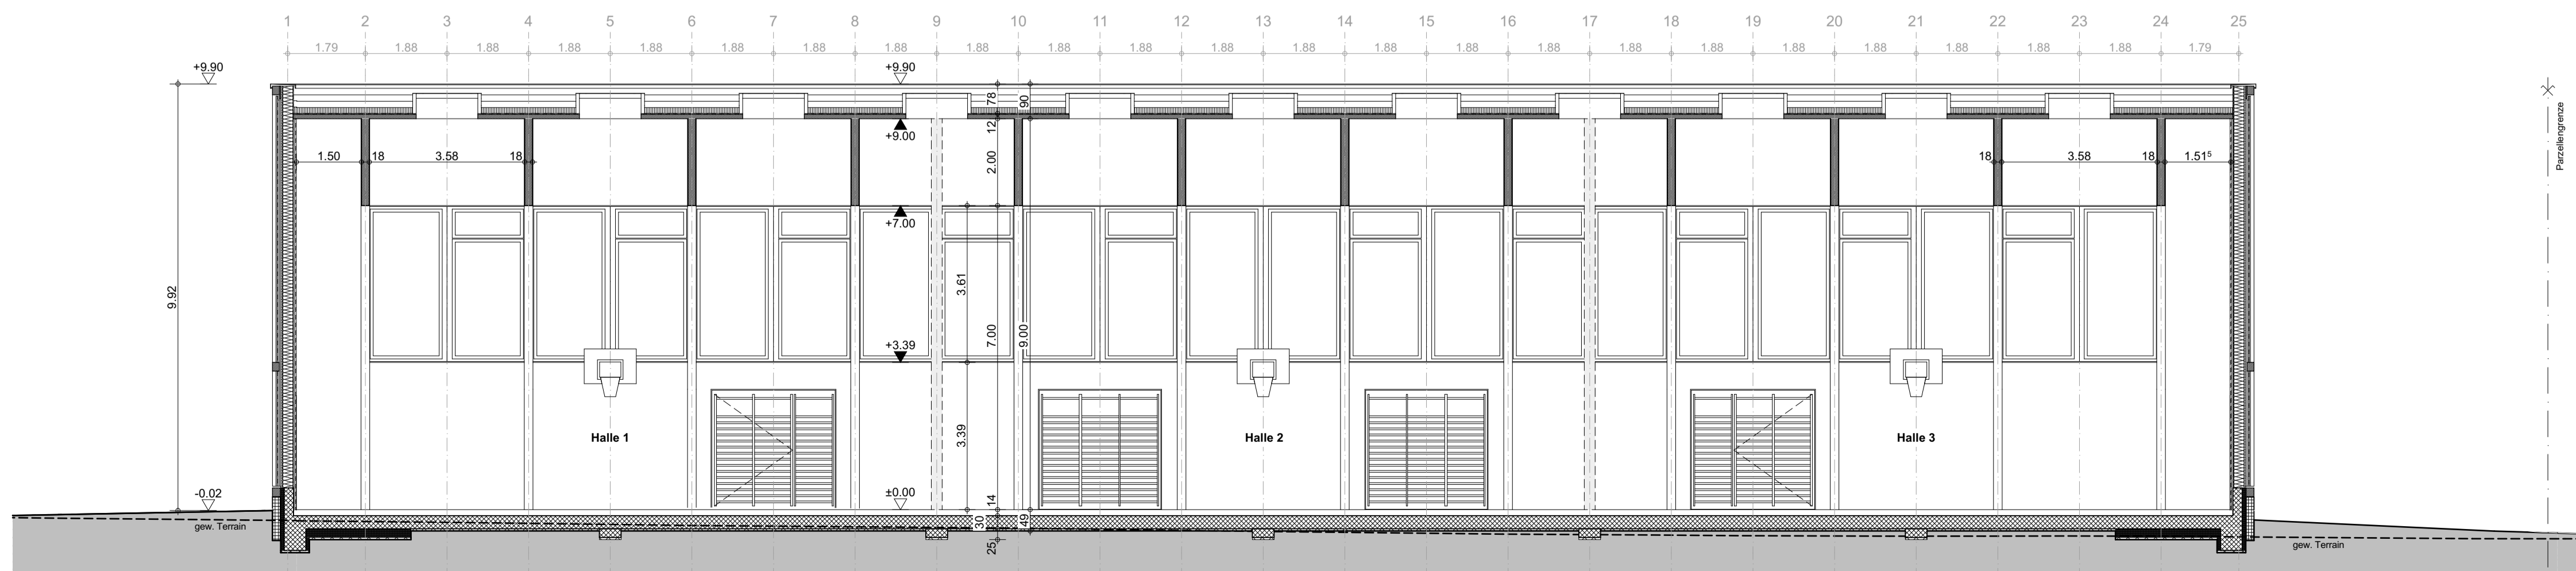

Längsschnitt D-D

Legende Schraffuren:

- Beton
- Kalksandstein
- Unterlagsboden
- Kunststein
- Leichtbauwand
- Holzwerkstoff
- Holz massiv
- Wärmedämmung
- Perimeterdämmung
- Wärmedämmung Mineralwolle

Version	Versions - Datum	Visum	Freigabe	Letzte Änderung
V01	13.09.2023	bie	aes	Grundausgabe

Der Architekt: Der Bauherr / Der Grundeigentümer

baderpartner
planen bauen nutzen

Utzenstorferstrasse
Neubau Mehrzweckhalle Bläji
3425 Koppigen

± 0.00 = 477.00 m ü. M.

Schnitte Baugesuch

baderpartner ag	Balkstrasse 145	4303 Solothurn	Erstellt Datum	Versions Datum	Version	Visum	Freigabe	Grösse	Projekt Nr.	Mst.	Plan Nr.
architekten sia	solo@baderpartner.ch	Tel: 032 628 91 91	04.09.2023/bie	13.09.2023	V01	bie	aes	84/60	2429.00	1:100	340